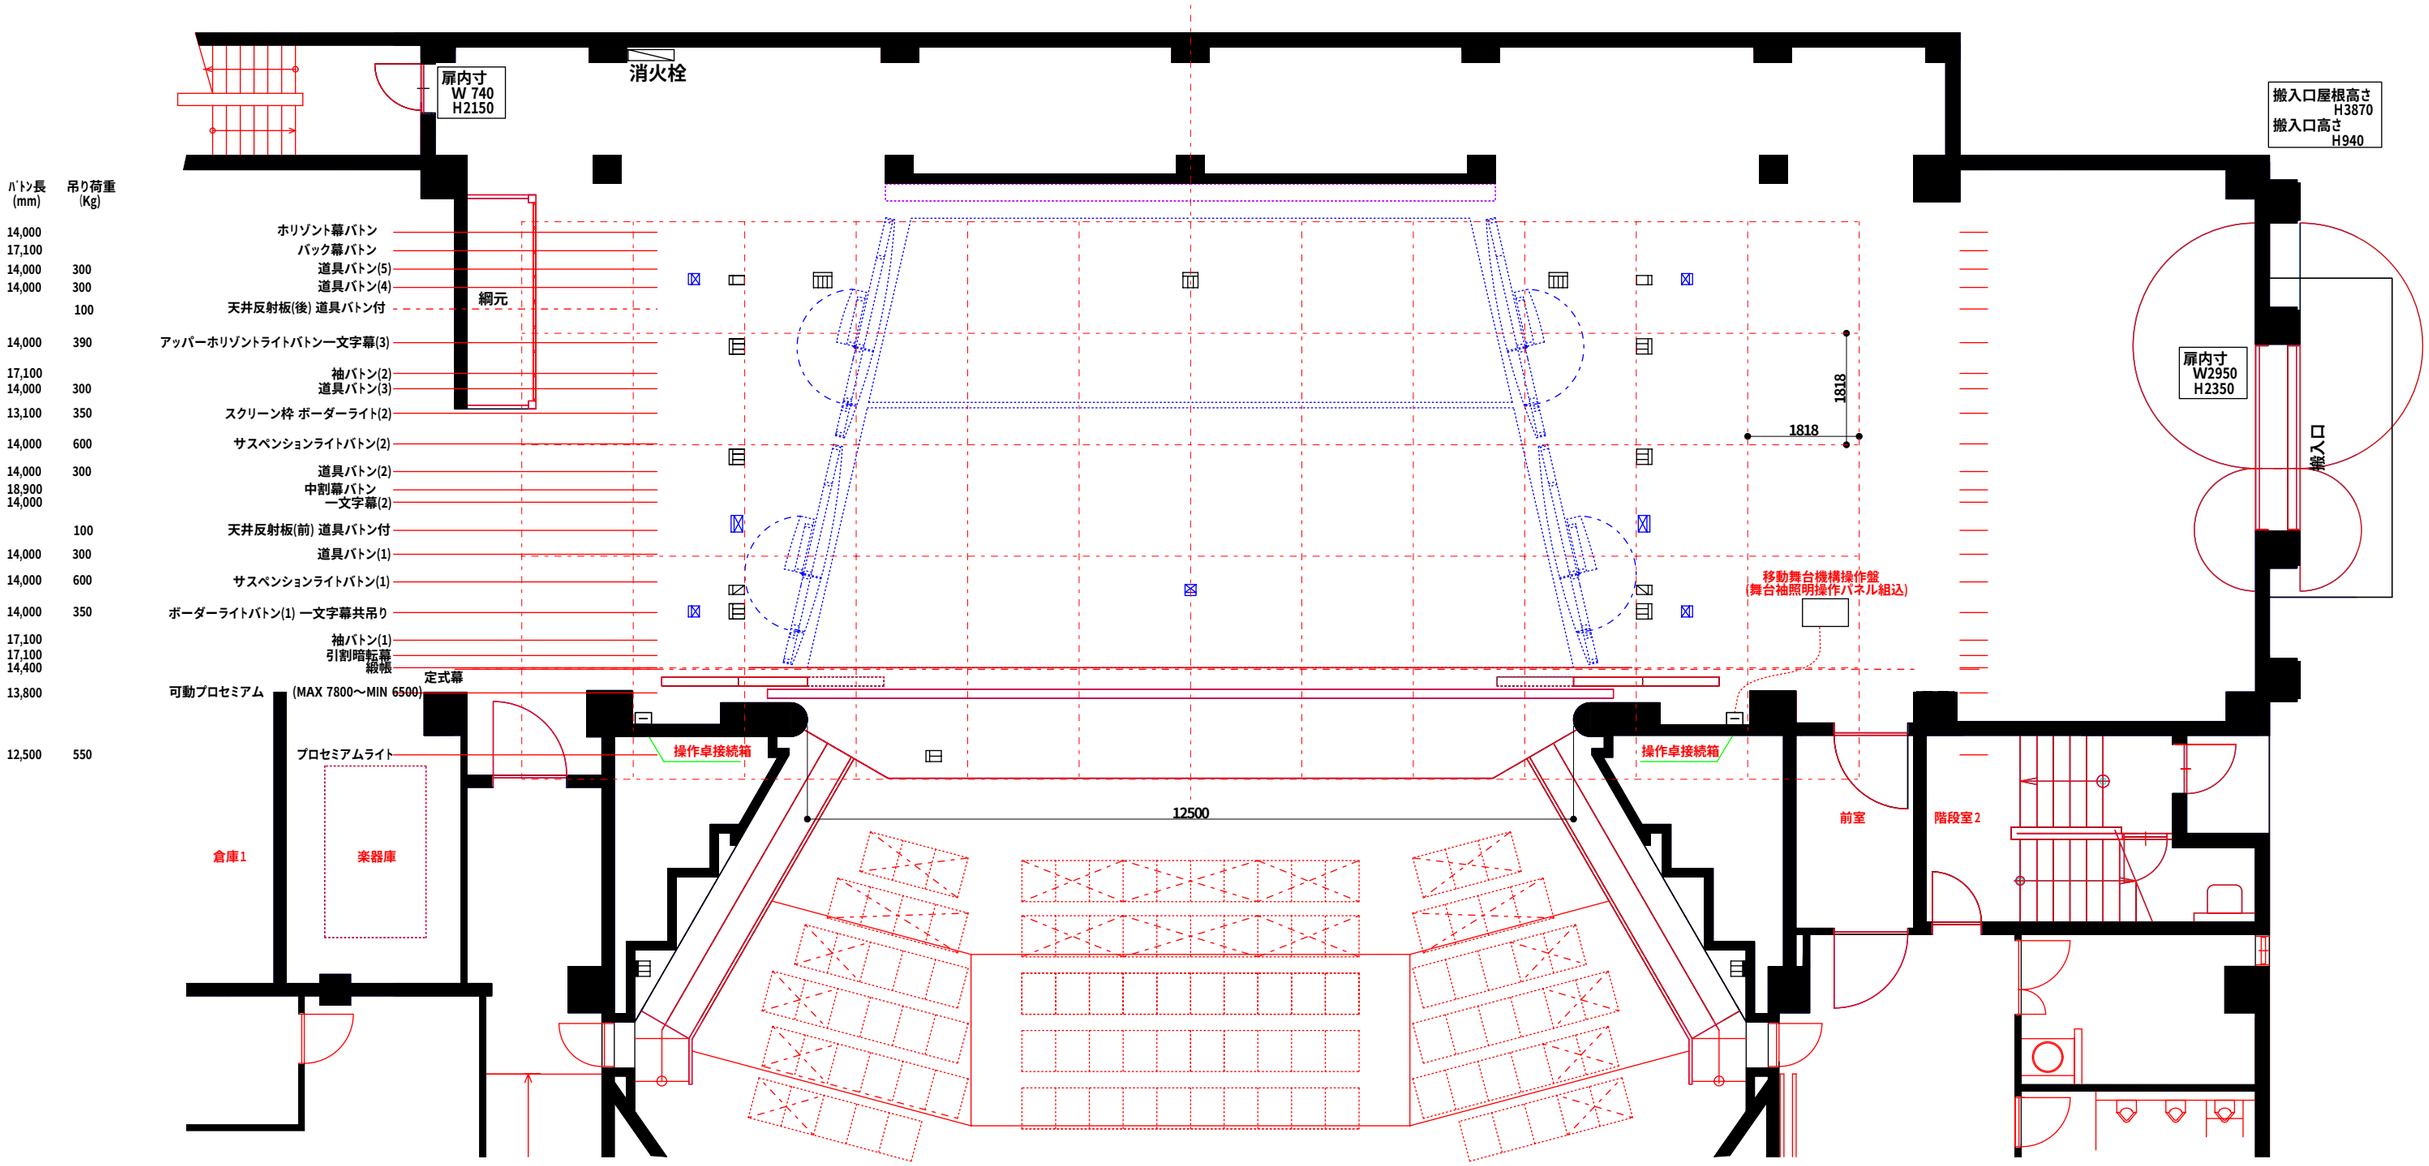

名　　称	駆動方式	吊荷重 (kg)	速　度 (m／min)
プロセニアムライトバトン	電動直巻取り式	550	6
可動プロセニアム（MAX 7800 ～ MIN 6500）	電動直巻取り式	-	2
プロセニアム調整壁	手動スライド式	-	
定式幕	手動開閉式ウィンチ巻取り式	-	
緞帳	電動昇降c/w式	-	MAX60
引割暗転幕	手動昇降c/w式	-	
袖幕バトン(1)	電動直巻取り式	-	6
ボ-ダ-ライトバトン(1)、一文字幕(1)共吊り	電動直巻取り式	350	6
サスペンションライトバトン(1)	電動直巻取り式	600	6
道具バトン(1)	手動昇降c/w式	300	
天井反射板（前）道具バトン付	電動昇降c/w式	100	2.6
一文字幕(2)	電動直巻取り式	-	6

名　　称	駆動方式	吊荷重 (kg)	速　度 (m／min)
中割幕バトン	電動直巻取り式	-	6
道具バトン(2)	手動昇降c/w式	300	
サスペンションライトバトン(2)	電動直巻取り式	600	6
スクリーン枠、ボーダーライト(2)	電動直巻式	350	3
カットマスク	開閉式手動ロープ引	-	
道具バトン(3)	手動昇降c/w式	300	
袖幕バトン(2)	電動直巻取り式	-	6
アッパーホリゾントライトバトン一文字幕(3)共吊り	電動直巻取り式	390	6
天井反射板(後) 道具バトン付	電動直巻取り式	100	2.6
道具バトン(4)	手動昇降c/w式	300	
道具バトン(5)	手動昇降c/w式	300	
バック幕バトン	手動昇降c/w式	-	

名　　称	駆動方式	吊荷重 (kg)	速　度 (m／min)
ホリゾント幕バトン	電動直巻取り式	-	6
側面反射板(前)	電動直巻取り式	-	2.6
側面反射板(後)	電動直巻取り式	-	2.6
正面反射板(固定)			

※プロセニアム開口　幅:10,000mm～12,500mm(5間/3尺～6間/5尺/2寸)　高さ:6,500mm～7,800mm(21尺/4寸～25尺/7寸)

公演名:　　公演日:　　記入者:

ホール 舞台平面図

1/100

三芳町文化会館　コピスみよし
〒354-0041 埼玉県入間郡三芳町藤久保1100-1　TEL 049-259-3211　FAX 049-259-3244