


コピスみよし ホール舞台平面図 照明設備

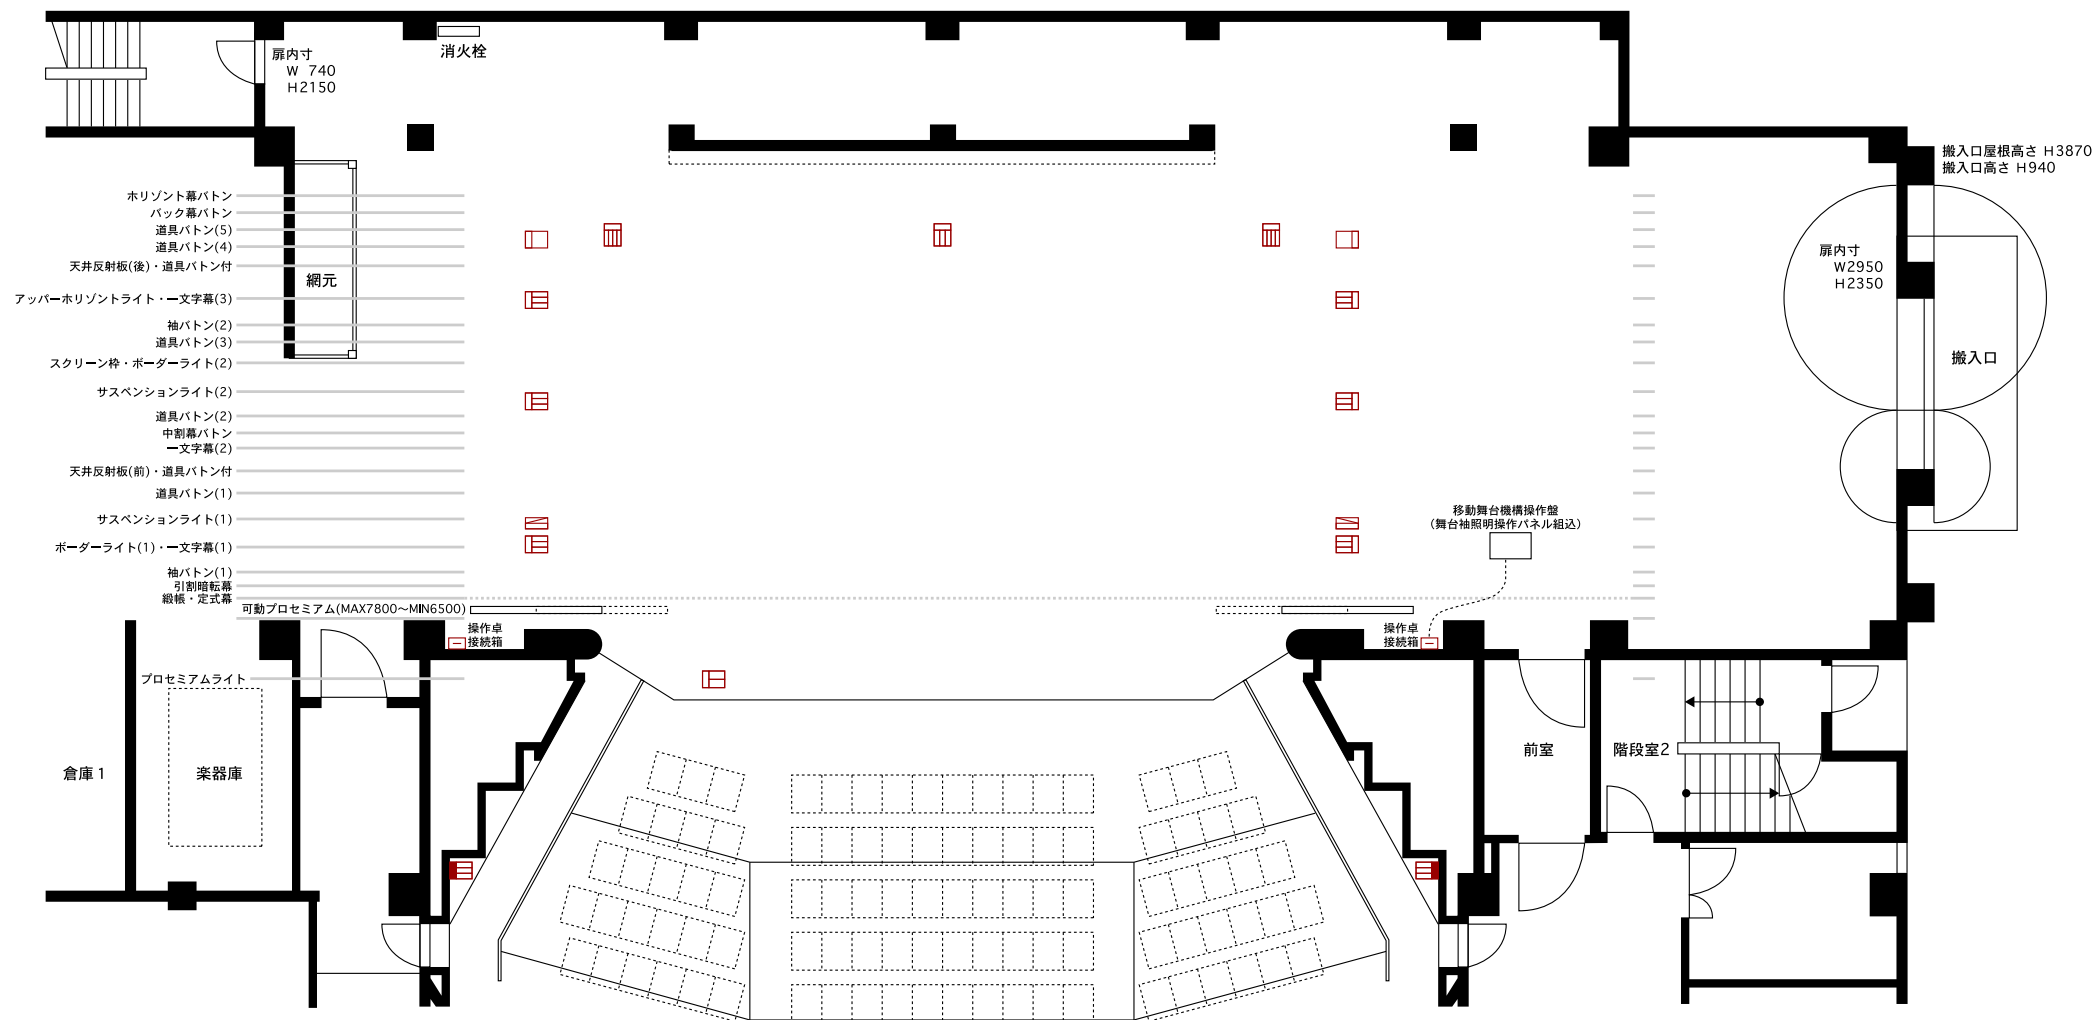

舞台上部照明設備

名称	長さ	調光回路	コンセント・備考
プロセミアムライト	12.6m	3kw×8	C型20A(3)×24
第1 ボーダーライト	12.0m	3kw×4 (切替SW)	C型20A(2)×8
第1 サスペンションライト	12.6m	3kw×12	C型20A(3)×36
第2 ボーダーライト	12.0m	3kw×4 (切替SW)	C型20A(2)×8
第2 サスペンションライト	12.6m	3kw×12	C型20A(3)×36
アッパー水平ライト	12.6m	3kw×8	ハロゲン300w×48灯(4色)
ロー水平ライト	12.0m	3kw×8	ハロゲン300w×48灯(4色)

客席上部照明設備

名称	調光回路	コンセント	備考
フロントサイド (上)	3kw×6	C型20A(2)×12	DMX用コネクタ、制御電源(直)×各1ヶ付
フロントサイド (下)	3kw×6	C型20A(2)×12	DMX用コネクタ、制御電源(直)×各1ヶ付
シーリングライト	2kw×9	C型20A(3)×27	DMX用コネクタ、制御電源(直)×各2ヶ付
センタースポット	直回路	C型30A(1)×2	1kwクセノンピンスポット×2台

コンセント凡例

- フロアコンセント C型30A×2ヶ
- フロアコンセント C型30A×3ヶ
- フロアコンセント C型30A×4ヶ
- フロアコンセント C型60A×1ヶ
- フロアコンセント DMXコネクタ、平行コンセント
- 客席コンセント C型20A×3ヶ
- 移動舞台機構操作盤コネクタボックス

※プロセミアム開口 幅：10,000mm～12,500mm (5間3尺～6間5尺2寸) 高さ：6,500mm～7,800mm (21尺4寸～25尺7寸)